


筆界点	境界標の種類
	金 属 鈎
	金属プレート
	コンクリート杭
	プラスチック杭
	石 杭
	木 杭
	刻 印
	計 算 点

639-1、641-1、642-1、643-1
合計面積：3185.69 m2

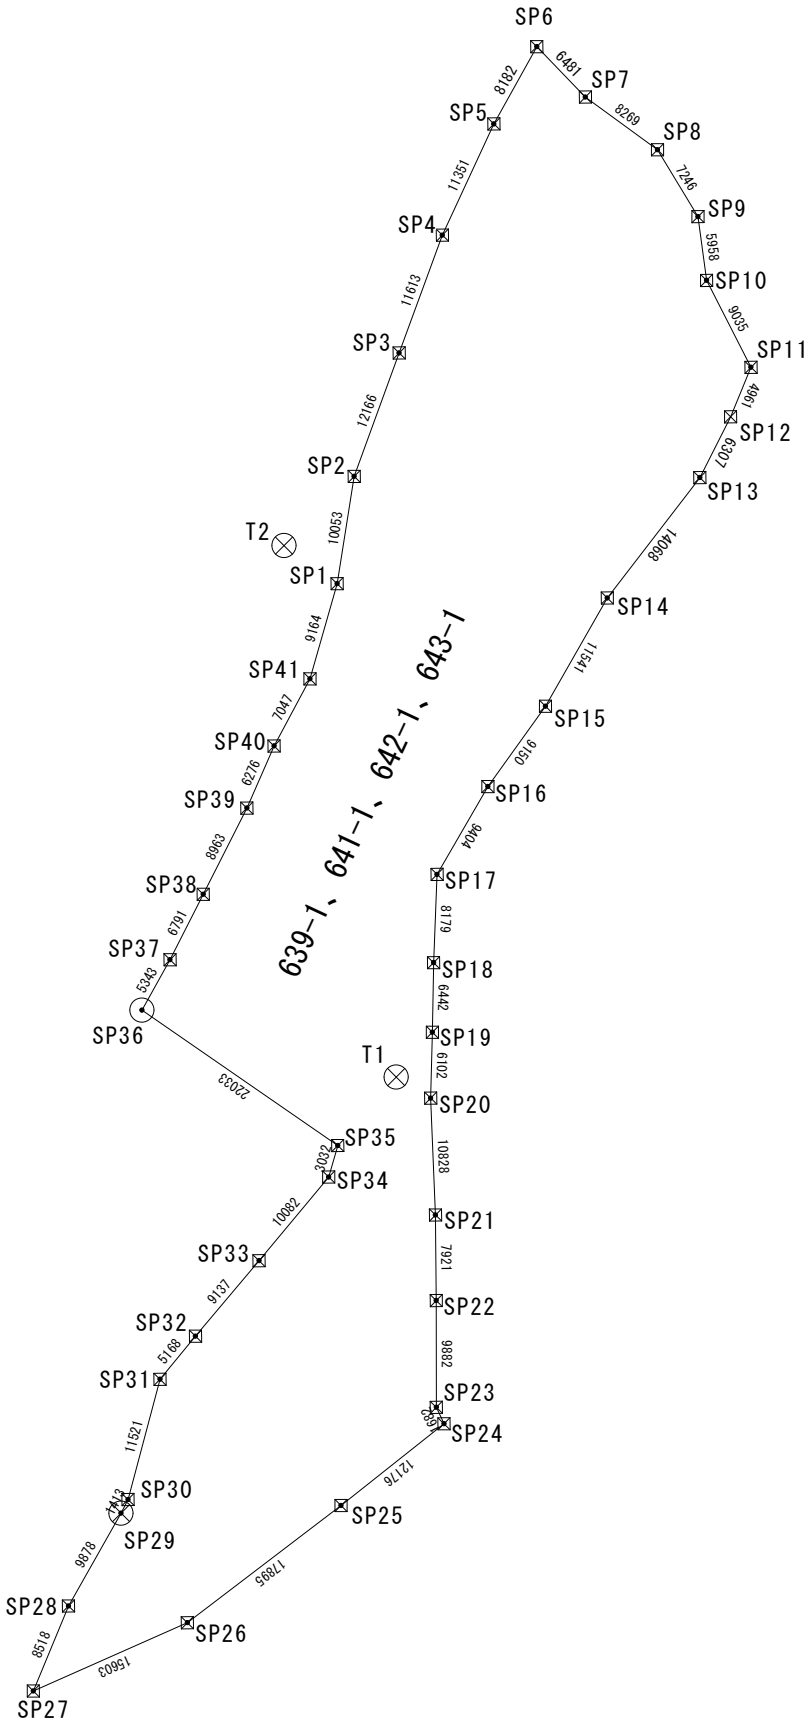

座標一覧表

点名	X	Y
SP1	-182998.109	-36307.633
SP2	-182988.181	-36306.052
SP3	-182976.749	-36301.891
SP4	-182965.848	-36297.890
SP5	-182955.548	-36293.117
SP6	-182948.396	-36289.142
SP7	-182953.061	-36284.643
SP8	-182957.939	-36277.965
SP9	-182964.131	-36274.202
SP10	-182970.035	-36273.405
SP11	-182978.079	-36269.292
SP12	-182982.665	-36271.183
SP13	-182988.290	-36274.033
SP14	-182999.437	-36282.617
SP15	-183009.457	-36288.341
SP16	-183016.895	-36293.672
SP17	-183025.036	-36298.377
SP18	-183033.210	-36298.701
SP19	-183039.650	-36298.815
SP20	-183045.751	-36298.972
SP21	-183056.569	-36298.528
SP22	-183064.491	-36298.455
SP23	-183074.373	-36298.449
SP24	-183075.896	-36297.735
SP25	-183083.464	-36307.273
SP26	-183094.312	-36321.504
SP27	-183100.637	-36335.768
SP28	-183092.766	-36332.511
SP29	-183084.170	-36327.642
SP30	-183082.912	-36326.999
SP31	-183071.780	-36324.036
SP32	-183067.788	-36320.753
SP33	-183060.801	-36314.866
SP34	-183053.053	-36308.414
SP35	-183050.140	-36307.575
SP36	-183037.611	-36325.700
SP37	-183032.941	-36323.105
SP38	-183026.881	-36320.037
SP39	-183018.884	-36315.991
SP40	-183013.135	-36313.474
	-183006.923	-36310.145

引照点の座標一覧表

点 名	X座標	Y座標	備 考
T1	-183043.800	-36302.161	金 属 鈎
T2	-182994.585	-36312.555	金 属 鈎

測地系	日本測地系2011（JGD2011）
座標系	VI
座標変換	—
測量年月日	2024. 10. 17

求積図		所在	橋本市橋谷641-1発電所		
図面番号	1/1	作成日	2024. 10. 23	作成者	株式会社クリーンベンチャー 2 1 馬 元升 松尾 碧唯
縮 尺	1/700				